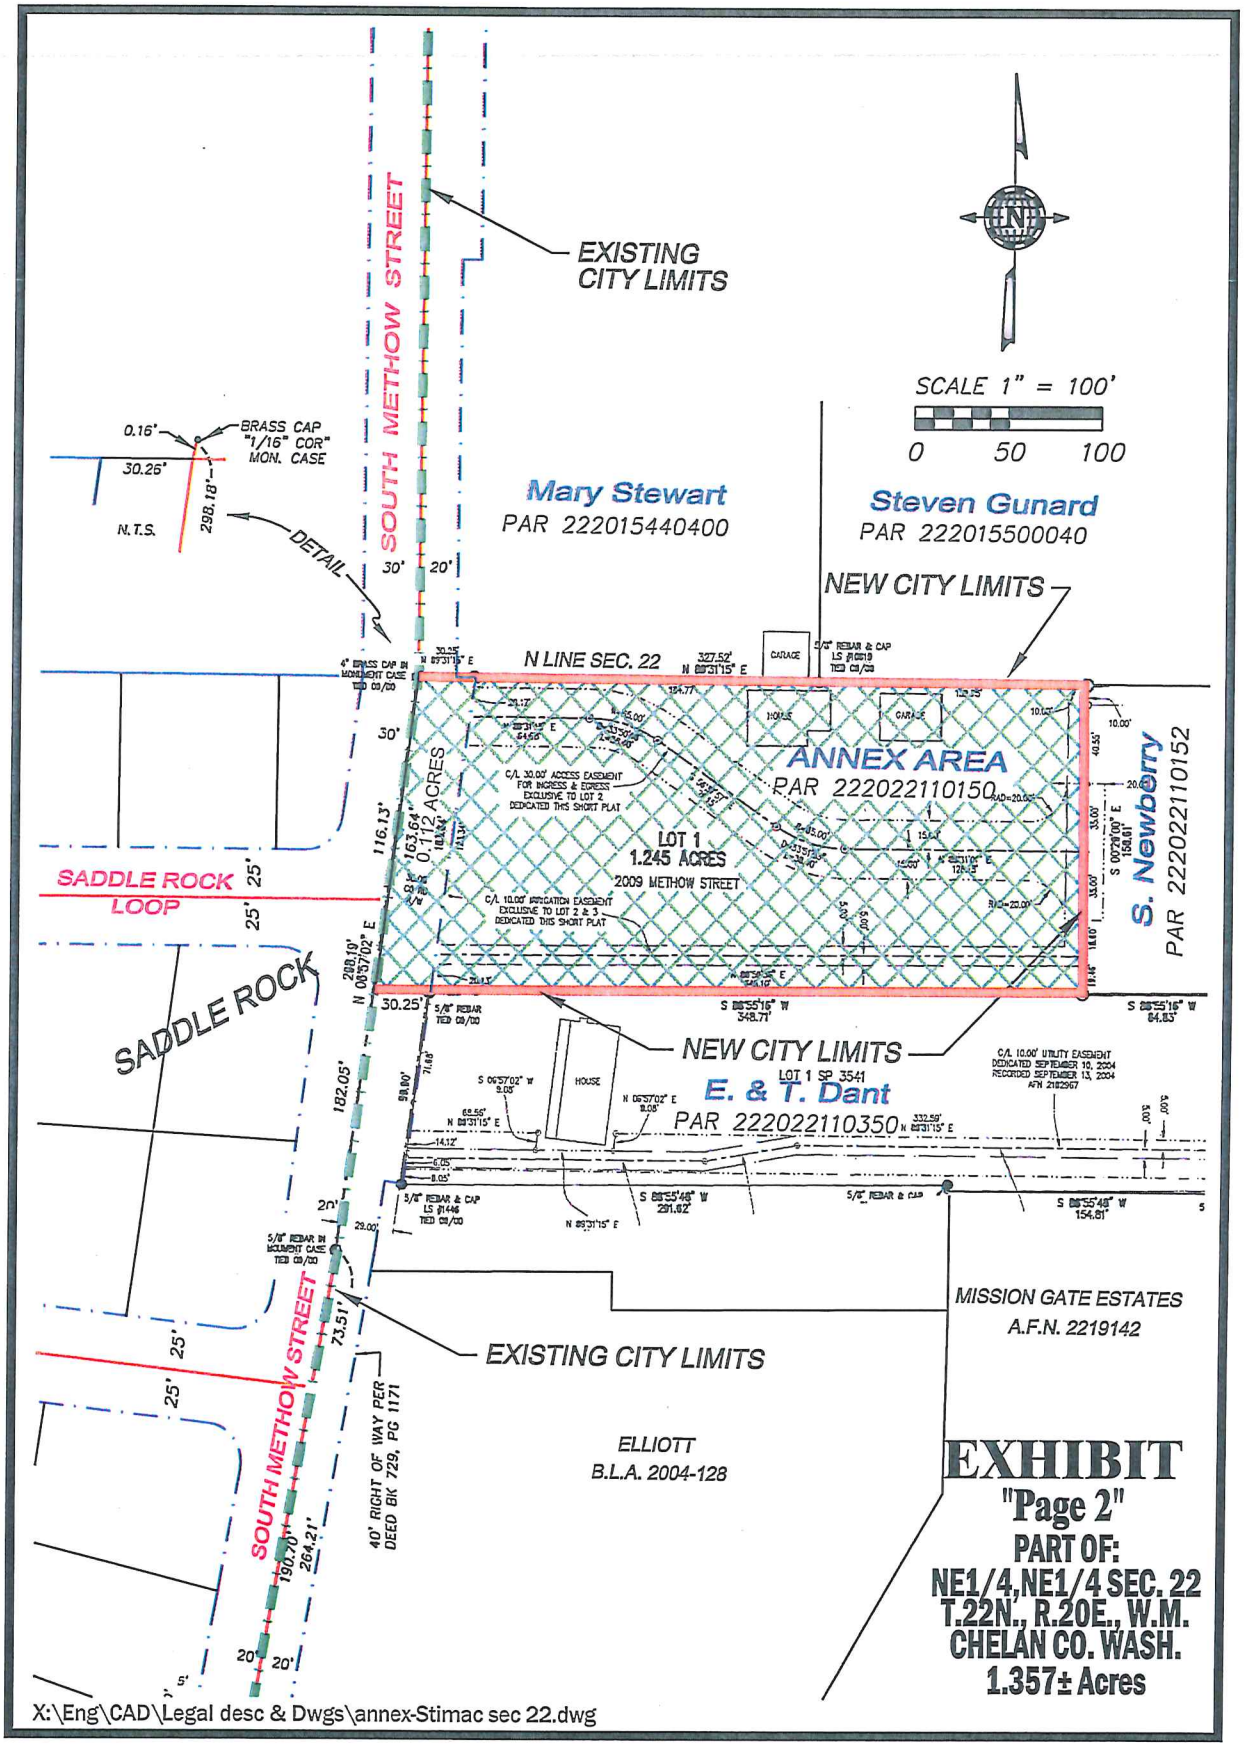
EXISTING CITY LIMITS
SCALE 1" = 100'
0 50 100
SOUTH METHOW STREET
BRASS CAP "1/16" COR" MON. CASE
0.16'
30.26'
298.18'
N.T.S.
DETAIL
Mary Stewart
PAR 222015440400
Steven Gunard
PAR 222015500040
NEW CITY LIMITS
N LINE SEC. 22
ANNEX AREA
PAR 222022110150
LOT 1
1.245 ACRES
2009 METHOW STREET
0.112 ACRES
S. Newberry
PAR 222022110152
SADDLE ROCK LOOP
SADDLE ROCK
NEW CITY LIMITS
LOT 1 SP 3541
E. & T. Dant
PAR 222022110350
HOUSE
GARAGE
MISSION GATE ESTATES
A.F.N. 2219142
EXISTING CITY LIMITS
ELLIOTT
B.L.A. 2004-128
40' RIGHT OF WAY PER DEED BK 729, PG 1171
EXHIBIT
"Page 2"
PART OF:
NE1/4,NE1/4 SEC. 22
T.22N., R.20E., W.M.
CHELAN CO. WASH.
1.357± Acres
X:\Eng\CAD\Legal desc & Dwgs\annex-Stimac sec 22.dwg