COPY

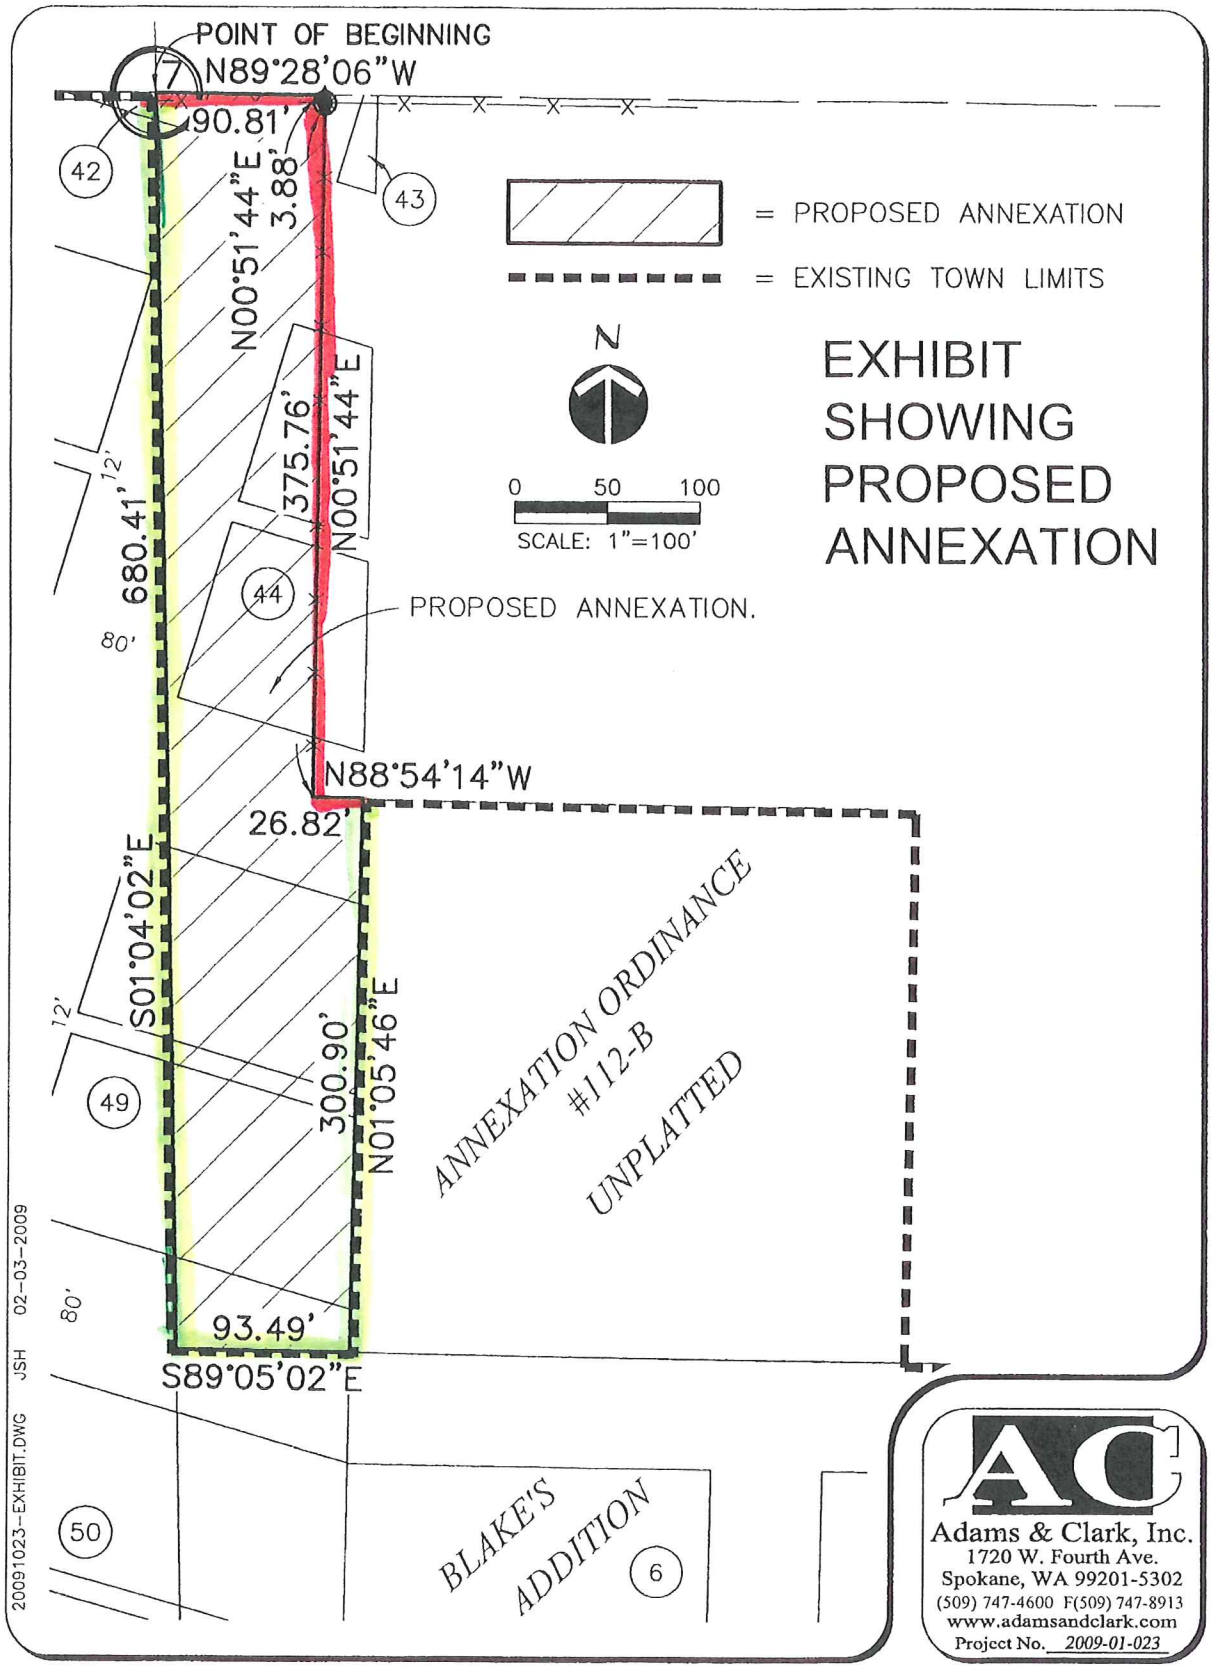
POINT OF BEGINNING
N89°28'06"W
90.81'
3.88'
N00°51'44"E
42
43
= PROPOSED ANNEXATION
= EXISTING TOWN LIMITS
N
EXHIBIT SHOWING PROPOSED ANNEXATION
0 50 100
SCALE: 1"=100'
375.76'
N00°51'44"E
680.41'
12'
80'
44
PROPOSED ANNEXATION.
N88°54'14"W
26.82'
S01°04'02"E
12'
49
300.90'
N01°05'46"E
ANNEXATION ORDINANCE #112-B
UNPLATTED
80'
93.49'
S89°05'02"E
50
BLAKE'S ADDITION
6
20091023-EXHIBIT.DWG JSH 02-03-2009
Adams & Clark, Inc.
1720 W. Fourth Ave.
Spokane, WA 99201-5302
(509) 747-4600 F(509) 747-8913
www.adamsandclark.com
Project No. 2009-01-023